







# ΕΦΗΜΕΡΙΣ ΤΗΣ ΚΥΒΕΡΝΗΣΕΩΣ

## ΤΗΣ ΕΛΛΗΝΙΚΗΣ ΔΗΜΟΚΡΑΤΙΑΣ

ΤΕΥΧΟΣ ΔΕΥΤΕΡΟ Αρ. Φύλλου 123

24 Φεβρουαρίου 1995


## ΠΕΡΙΕΧΟΜΕΝΑ

### ΥΠΟΥΡΓΙΚΕΣ ΑΠΟΦΑΣΕΙΣ ΚΑΙ ΕΓΚΡΙΣΕΙΣ



## ΥΠΟΥΡΓΙΚΕΣ ΑΠΟΦΑΣΕΙΣ & ΕΓΚΡΙΣΕΙΣ

Αριθ. ΥΠΠΟ/ΑΡΧ/Α1/Φ 10/7169/364 (1)

Καθορισμός Ζώνης Α' προστασίας Αρχαιολογικού χώρου Αντίκυρας.

**Ο ΥΠΟΥΡΓΟΣ ΠΟΛΙΤΙΣΜΟΥ**

Έχοντας υπόψη:

1. Το Ν. 1558/85/ΦΕΚ 137/τ.Α'/26.7.1985 «Περί Κυβερνήσεως και Κυβερνητικών Οργάνων».
2. Τις διατάξεις του Ν. Κ.Ν. 5351/32 «Περί Αρχ/των».
3. Το Ν. 1892/90 ΦΕΚ 101/τ.Α'/31.7.90/ κεφ. ΙΔ' άρθρο 91, «Περί ρυθμίσεων αρμοδιότητας του Υπουργείου Πολιτισμού».
4. Την ομόφωνη γνωμοδότηση του Κεντρικού Αρχ/κού Συμβουλίου, όπως διατυπώθηκε στην αρ. 39/20.12.1994 συνεδρία του, αποφασίζουμε:

Για λόγους αμεσότερης προστασίας του αρχαιολογικού χώρου του αρχαϊκού ναού της Αθηνάς και των λειψάνων του ελληνιστικού τείχους της αρχαίας πόλης Αντίκυρας που σώζονται στο λόφο «Συρός» καθορίζουμε Ζώνη Α' αδόμητη - απολύτου Προστασίας την περιοχή που ορίζεται στο απόσπασμα Φ.Χ.Γ.Υ.Σ. 1:5.000 από τα σημεία 1, 2, 3, 4, 5, 6, 7, 8, 9, 10, 11, 12, 13, 14, 1 που αντιστοιχούν σε πίνακα συντεταγμένων ως ακολούθως:

| | Χ | Ψ |
|---|---|---|
| 1. | 13683 | 13760 |
| 2. | 13512 | 13670 |
| 3. | 13362 | 13762 |
| 4. | 13255 | 13543 |
| 5. | 13220 | 13300 |
| 6. | 13710 | 13250 |
| 7. | 13716 | 13305 |
| 8. | 13710 | 13360 |
| 9. | 13685 | 13420 |
| 10. | 13612 | 13510 |
| 11. | 13625 | 13580 |
| 12. | 13682 | 13530 |
| 13. | 13750 | 13440 |
| 14. | 13385 | 13480 |

Στη Ζώνη Α' επιτρέπεται η ισχύουσα δενδροκαλλιέργεια και η επισκευή και συντήρηση των υπαρχόντων μεμονωμένων κτισμάτων ύστερα από σύμφωνη γνώμη της αρμόδιας Γ' Εφορείας Αρχ/των Δελφών.

Απαγορεύεται πάσα μορφή παρέμβασης που θα έχει σαν αποτέλεσμα την αλλοίωση της φυσιογνωμίας του ήδη διαμορφωμένου εδάφους.


Από τις διατάξεις της παρούσας απόφασης δεν προκαλείται δαπάνη σε βάρος του κρατικού προϋπολογισμού.

Η απόφαση αυτή να δημοσιευθεί στην Εφημερίδα της Κυβερνήσεως.

Αθήνα, 9 Φεβρουαρίου 1995

Ο ΥΠΟΥΡΓΟΣ

**Θ. ΜΙΚΡΟΥΤΣΙΚΟΣ**

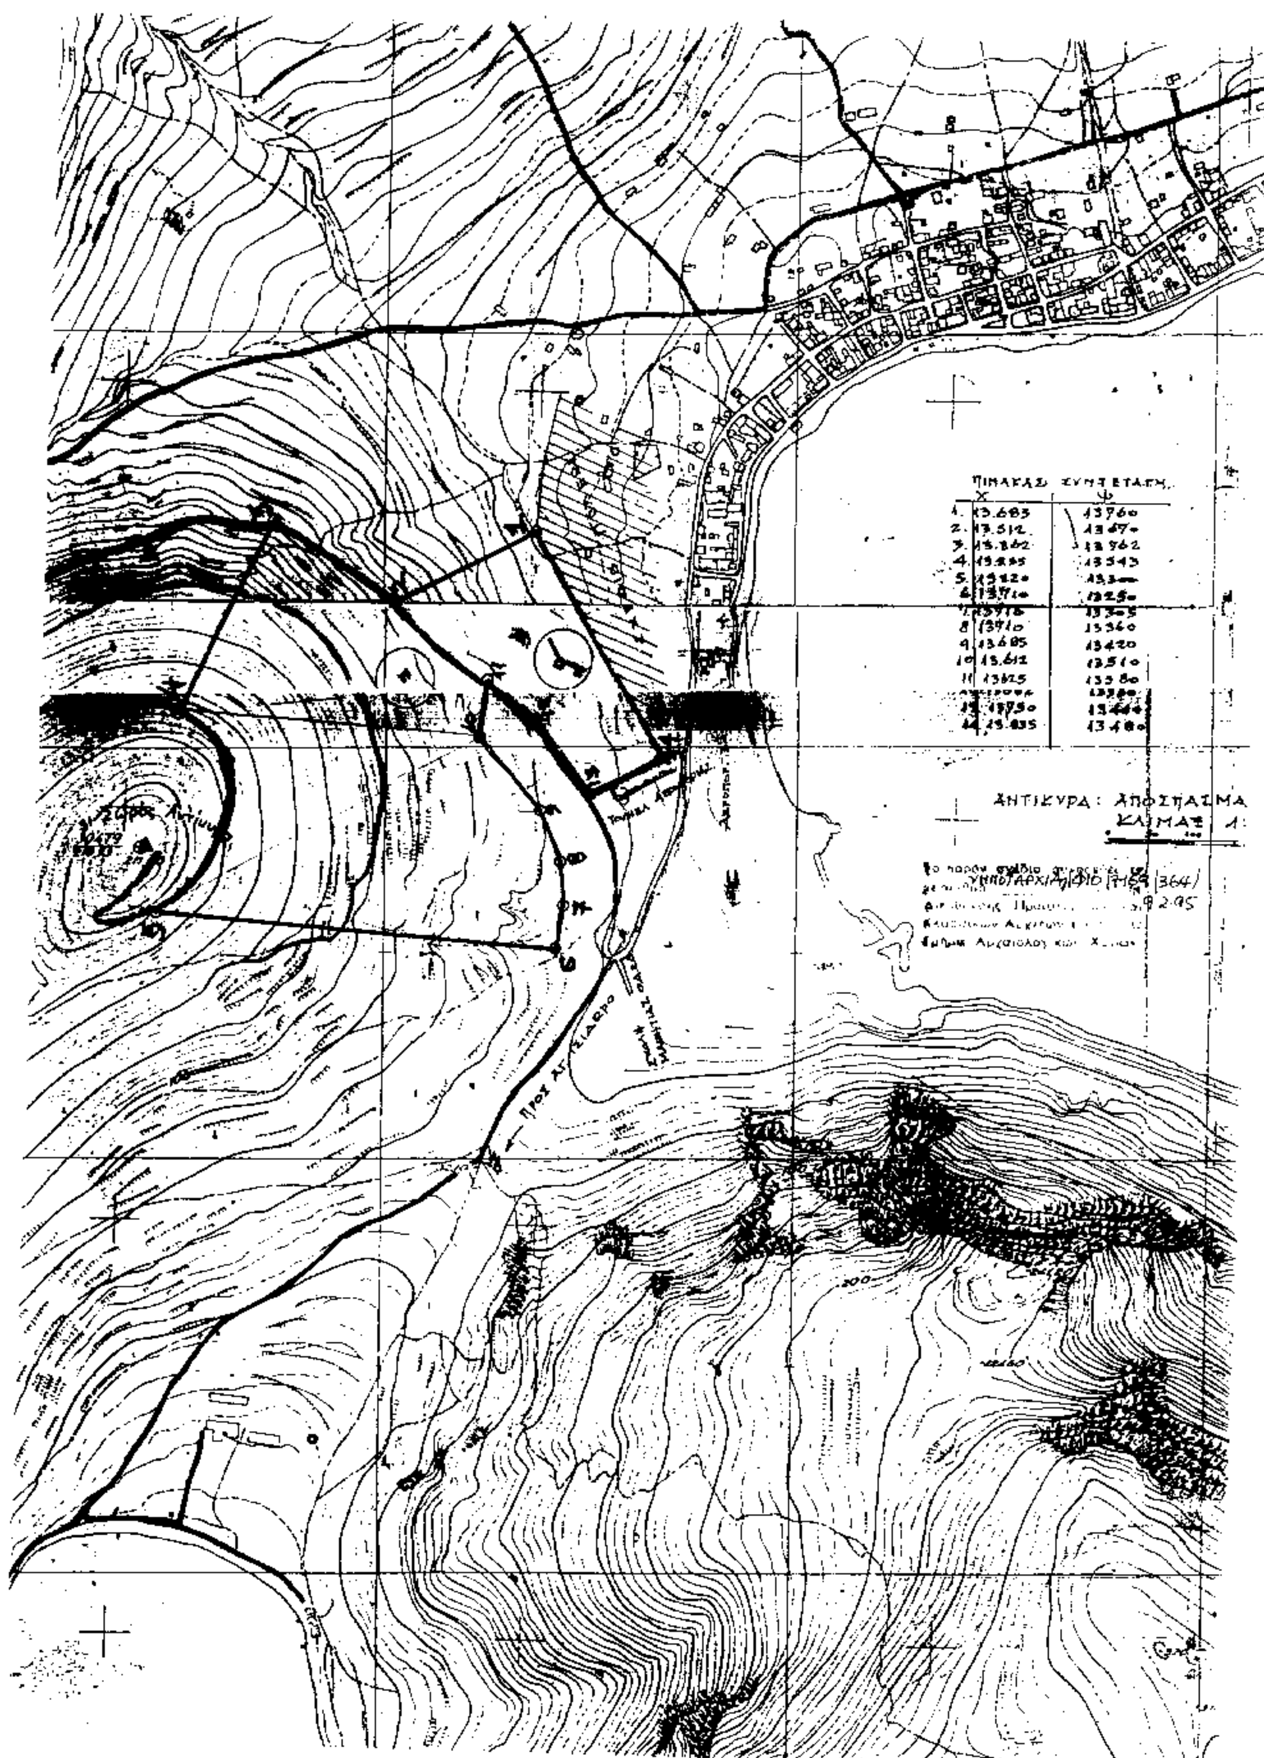
ΠΙΝΑΚΑΣ ΣΥΝΤΕΤΑΓΜ.
X Ψ
1. 13.683 13760
8 13710 13360
9 13685 13420
10 13.612 13510
11 13625 13580
14 13.835 13480
ΑΝΤΙΚΥΡΑ: ΑΠΟΣΠΑΣΜΑ
ΚΛΙΜΑΞ 1:

Αριθ. ΥΠΠΟ/ΑΡΧ/Α1/Φ09/48913/2593 π.ε΄ (2)

Καθορισμός Ζώνης Α΄, απολύτου προστασίας, αδόμητης του αρχαιολογικού χώρου Λιβαδόστρας Βοιωτίας.

### Ο ΥΠΟΥΡΓΟΣ ΠΟΛΙΤΙΣΜΟΥ

Έχοντας υπόψη:

1. Το Ν. 1558/85 (ΦΕΚ 137/τ.Α΄/26.7.1985) «Περί Κυβερνήσεως και Κυβερνητικών Οργάνων».

2. Τις διατάξεις του Κ.Ν. 5351/32 «Περί Αρχαιοτήτων».

3. Το Ν. 1892/90 (ΦΕΚ 101/Α΄/31.7.90) κεφ. ΙΔ΄ άρθρο 91), «Περί ρυθμίσεων αρμοδιότητας του Υπουργείου Πολιτισμού».

4. Το Ν. 1127/81 (ΦΕΚ 32/Α΄/81) «Περί Κυρώσεως της εις Λονδίνον, την 6η Μαΐου 1969 υπογραφείσης Ευρωπαϊκής Συμβάσεως δια την προστασίαν της αρχαιολογικής κληρονομιάς».

5. Την ομόφωνη γνωμοδότηση του Κεντρικού Αρχ/κού Συμβουλίου, όπως διατυπώθηκε στην αρ. 34/15.11.1994 πράξη του, αποφασίζουμε:

Για λόγους προστασίας του κηρυγμένου, με την αρ. πρωτ. ΥΠΠΟ/ΑΡΧ/Α1/Φ43/21833/8.8.94 Υπουργική Απόφαση, αρχαιολογικού χώρου Λιβαδόστρας Νομού Βοιωτίας, καθορίζουμε Ζώνη Α, απολύτου προστασίας, αδόμητη, όπως παρακάτω:

Ως Ζώνη Α, απολύτου προστασίας, αδόμητη, καθορίζεται η περιοχή, που στο συνημμένο απόσπασμα χάρτη κλίμακλος 1:5.000, ορίζεται από τα σημεία 1, 2, 3, 4, 5, 6, 7, 8, 9, 10, 11, ακτογραμμή 1.

Τα όρια της Α συμπίπτουν με τα όρια του κηρυγμένου αρχαιολογικού χώρου.

Στη Ζώνη Α περιλαμβάνονται: α) η τειχισμένη ακρόπολη της αρχαίας Κρεύσιδος και β) το ύψωμα Σίζι, όπου βρίσκεται καλά διατηρούμενος μεσαιωνικός πύργος και λείψανα μυκηναϊκής εποχής.

Στη Ζώνη Α απαγορεύεται η δόμηση, η διάνοιξη, διαπλάτυνση ή ασφαλτόστρωση δρόμων και οποιασδήποτε μορφής αλλοίωση του εδάφους.

Διατηρείται ο υφιστάμενος δασικός χαρακτήρας, όπου υπάρχει.

Επιτρέπεται η βοσκή στο δυτικό τμήμα του αρχαιολογικού χώρου της Κρεύσιδος και μόνο εκτός των τειχών της ακρόπολης Κρεύσιδος, καθώς και το υπόλοιπο τμήμα της Ζώνης Α.

Επιτρέπεται η ανοιχτή καλλιέργεια των ιδιοκτησιών:

Όλα τα αυθαίρετα κτίσματα εντός της Ζώνης Α, θα κατεδαφιστούν, ενώ για τα νόμιμα ή νομιμοποιηθέντα απαγορεύεται οποιαδήποτε μετατροπή ή επέκταση, παρά μόνον επισκευές για λόγους χρήσεως και υγιεινής, ύστερα από έγκριση της αρμόδιας Θ΄ Εφορείας Προϊστ. και Κλασ. Αρχ/των.

Τα σημεία, που οριοθετούν τη Ζώνη Α, αντιστοιχούν στα παρακάτω ζεύγη συντεταγμένων.

ΖΩΝΗ Α

| Σημείο α/α | Διαγ/μα 1:5.000 | Φ.Χ. 1:50.000 | Συν/νη X | Συν/νη Ψ | απ. μετ. σημείων Σημεία | Απόσταση |
|---|---|---|---|---|---|---|
| 1. | 6328,8 | Καπαρέλιον | 12173,5 | -5002.5 | 1- 2 | 345.10 |
| 2. | 6328,8 | Καπαρέλιον | 11990,2 | -4710.1 | 2- 3 | 164.20 |
| 3. | 6328,8 | Καπαρέλιον | 12052,8 | -4558.3 | 3- 4 | 118.06 |
| 4. | 6328,8 | Καπαρέλιον | 12143,5 | -4482.7 | 4- 5 | 106.46 |
| 5. | 6328,8 | Καπαρέλιον | 12249,6 | -4473.7 | 5- 6 | 423.57 |
| 6. | 6328,8 | Καπαρέλιον | 12656,2 | -4592.4 | 6- 7 | 46.60 |
| 7. | 6328,8 | Καπαρέλιον | 12644,2 | -4639.5 | 7- 8 | 327.21 |
| 8. | 6329,7 | Καπαρέλιον | 12953,7 | -4745.7 | 8- 9 | 294.27 |
| 9. | 6329,7 | Καπαρέλιον | 13247,9 | -4752.1 | 9-10 | 360.45 |
| 10. | 6329,7 | Καπαρέλιον | 13253,9 | -5112.5 | 10-11 | 207.64 |
| 11. | 5329,7 | Καπαρέλιον | 13046,3 | -5108.5 | | |

Από τις διατάξεις της παρούσας απόφασης δεν προκαλείται δαπάνη σε βάρος του κρατικού προϋπολογισμού.


Η απόφαση αυτή να δημοσιευθεί στην Εφημερίδα της Κυβερνήσεως.

Αθήνα, 10 Φεβρουαρίου 1995

Ο ΥΠΟΥΡΓΟΣ

**Θ. ΜΙΚΡΟΥΤΣΙΚΟΣ**

ΥΠΟΥΡΓΕΙΟ ΠΟΛΙΤΙΣΜΟΥ
ΔΙΕΥΘΥΝΣΗ ΑΝΑΣΤΗΛΩΣΕΩΣ ΑΡΧΑΙΩΝ ΜΝΗΜΕΙΩΝ
ΤΜΗΜΑ ΤΟΠΟΓΡΑΦΗΣΕΩΝ ΦΩΤΟΓΡΑΜΜΕΤΡΙΑΣ

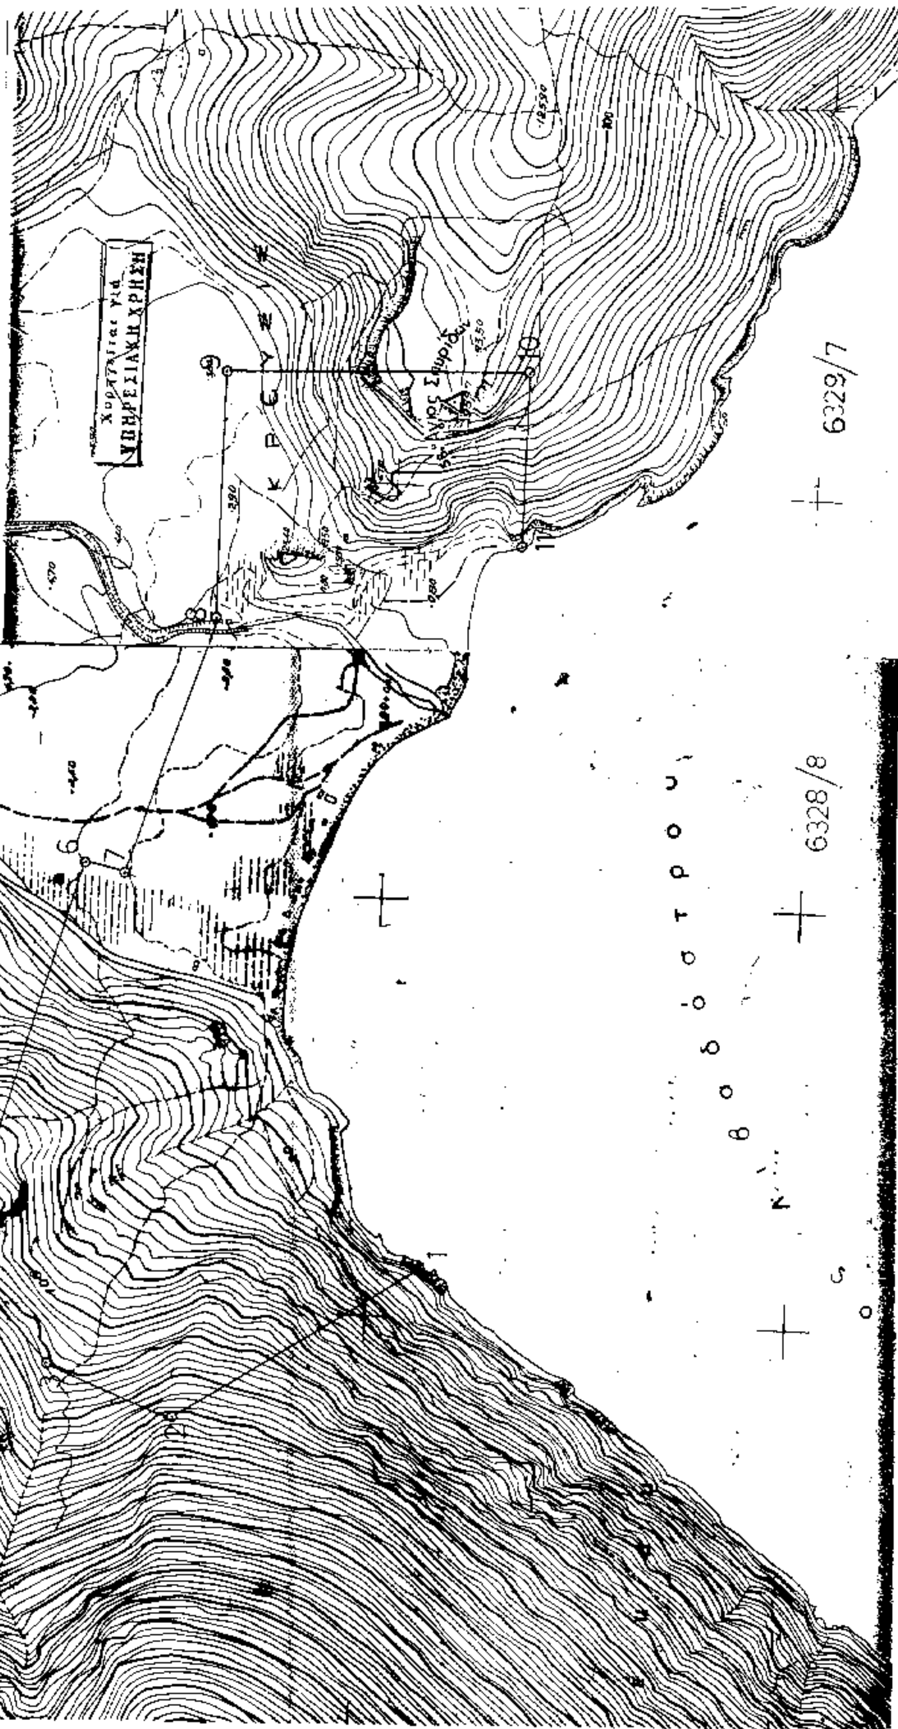

Αριθ. ΥΠΠΟ/ΑΡΧ/Α1/Φ43/1452/77 (3)

Συμπλήρωση Κήρυξης - Οριοθέτησης αρχαίας ακρόπολης και πόλης Χαράδρας (Κοιν. Μαριολάτας Ν. Φωκίδος.

**Ο ΥΠΟΥΡΓΟΣ ΠΟΛΙΤΙΣΜΟΥ**

Έχοντας υπόψη:

1. Τις διατάξεις του Ν. 1558/85 (ΦΕΚ 137/Α/ 26.7.1985) «Κυβέρνηση και Κυβερνητικά Όργανα».

2. Την ΥΠΠΟ/ΓΝΟΣ/49610/28.11.90 (ΦΕΚ 743/Β/ 29.11.90) «Εξαίρεση από τον περιορισμό των τριών υπογραφών».

3. Την ΥΠΠΟ/ΓΝΟΣ/11536/10.3.92 (ΦΕΚ 210/Β/ 24.3.1992) «Παράλληλη άσκηση αρμοδιοτήτων από τον Υπουργό Πολιτισμού και τους Προϊσταμένους Υπηρεσιών του ιδίου Υπουργείου».

4. Τις διατάξεις του Κ.Ν. 5351/32 «περί Αρχαιοτήτων».

5. Τις διατάξεις του Ν. 1127/81, (ΦΕΚ 32/Α/81) «Περί κυρώσεως τις εις Λονδίνον, την 6η Μαΐου 1969 υπογραφείσης Ευρωπαϊκής Συμβάσεως δια την προστασίαν της αρχαιολογικής κληρονομιάς».

6. Την ομόφωνη γνωμοδότηση του Τοπικού Συμβουλίου Μνημείων Στερεάς Ελλάδος, όπως διατυπώθηκε στην αρ. 9/27.12.1994 Συνεδρία του, αποφαδίζουμε:

Συμπληρώνουμε την Υ.Α. 6073/21.9.65/ΦΕΚ 644/Β/ 2.10.65 με την οποία χαρακτηρίστηκε ως αρχαιολογικός χώρος περιοχή στα νότια της Κοινότητας Μαριολάτας, Παρνασσίδος, Ν. Φωκίδος για λόγους προστασίας των ερειπίων της ακρόπολης και των λειψάνων της αρχαίας πόλης Χαράδρας (τελ. 4αι. π.Χ.) και οριοθετούμε ακριβώς το χώρο στο συνημμένο απόσπασμα χάρτου (κλ. 1:5.000) μεταξύ των σημείων Α, Β, Γ, Δ, Ε, Α τα οποία αντιστοιχούν στ' ακόλουθα ζεύγη συντεταγμένων:

| | Χ | Ψ |
|---|---|---|
| Α | -155 | -10460 |
| Β | - 30 | -10730 |
| Γ | 195 | -10800 |
| Δ | -300 | -10570 |
| Ε | -210 | -10485 |


Από τις διατάξεις της παρούσας απόφασης δεν προκαλείται δαπάνη σε βάρος του κρατικού προϋπολογισμού.

Η απόφαση αυτή να δημοσιευθεί στην Εφημερίδα της Κυβερνήσεως.

Αθήνα, 8 Φεβρουαρίου 1995

Ο ΥΠΟΥΡΓΟΣ

**Θ. ΜΙΚΡΟΥΤΣΙΚΟΣ**

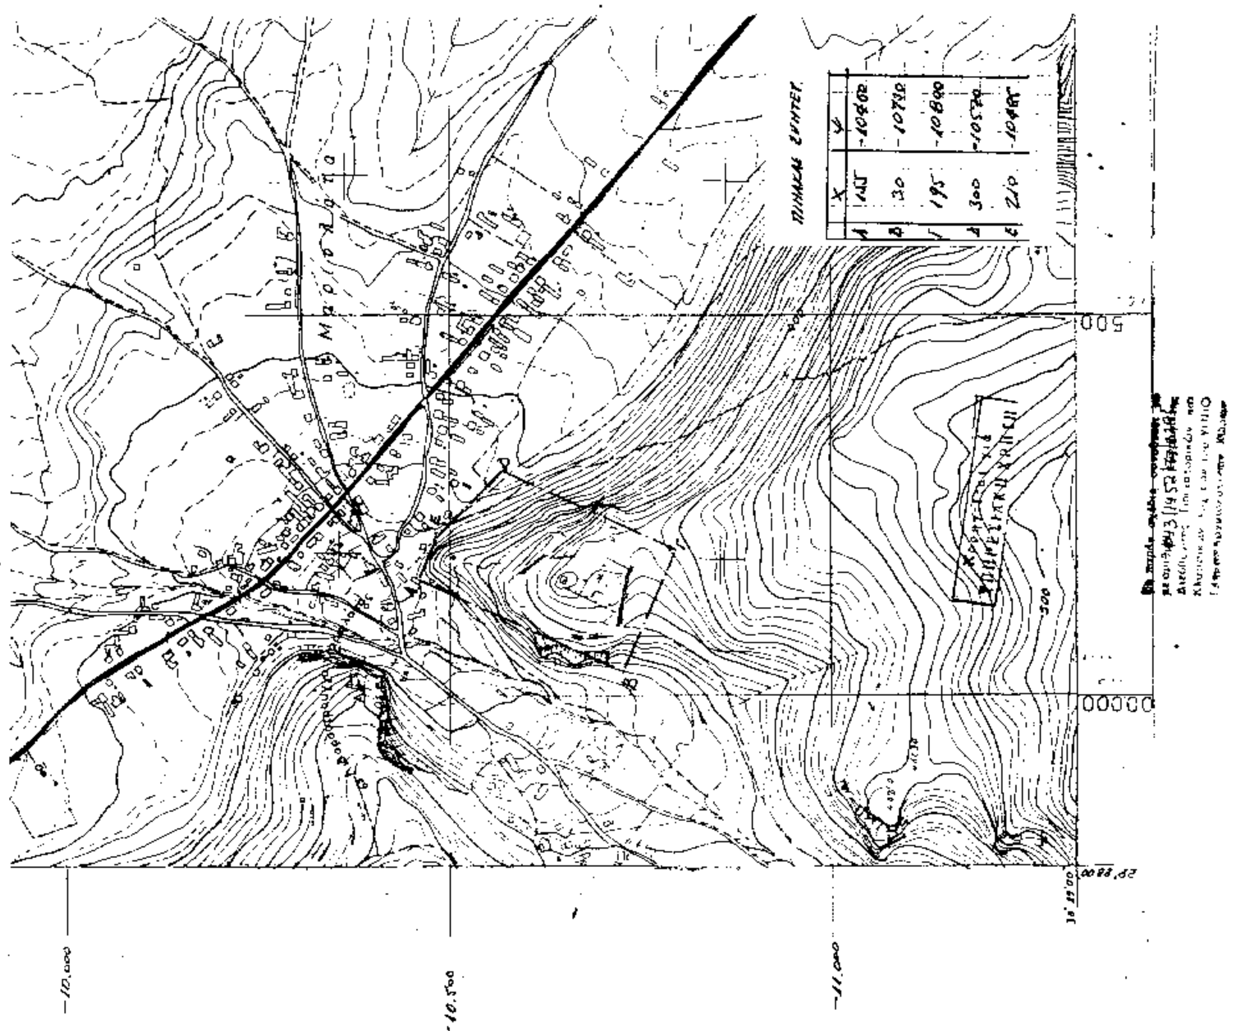

Αριθ. ΥΠΠΟ/ΑΡΧ/Β1/Φ34/62612/1448 (4)

Χαρακτηρισμός Οθωμανικού Λουτρού στο Κιλκίς (στην οδό Θεσσαλονίκης Ο.Τ. 2) ως ιστορικού διατηρητέου μνημείου.

ΟΙ ΥΠΟΥΡΓΟΣ ΠΟΛΙΤΙΣΜΟΥ

Έχοντας υπόψη:

1. Την Υ.Α. ΥΠΠΟ/ΓΝΟΣ/49095/30.10.1991 (ΦΕΚ 987/Β/28.11.91 και ΦΕΚ 17/Β/16.1.92) «Μεταβίβαση αρμοδιοτήτων Υπουργού» και δικαιώματος υπογραφής», όπως συμπληρώθηκε από την Υ.Α. ΥΠΠΟ/ΓΝΟΣ/6630/ 4.2.1994 (ΦΕΚ 104/Β/16.2.1994).

2. Τις διατάξεις του Κ.Ν. 5351/32 «Περί Αρχαιοτήτων».

3. Την ομόφωνη γνωμοδότηση του Τοπικού Συμβουλίου Μνημείων Κεντρικής και Δυτικής Μακεδονίας όπως αυτή διατυπώθηκε με την αριθ. 218η/8.12.1994 πράξη του, αποφασίζουμε:

Χαρακτηρίζουμε ως ιστορικό διατηρητέο μνημείο το Οθωμανικό Λουτρό που βρίσκεται στις οδούς Β. Ρώτα - Λέοντος Σοφού και Θεσσαλονίκης στο Ο.Τ. 2 της πόλης του Κιλκίς στο Νομό Κιλκίς, με ζώνη προστασίας τον περιβάλλοντα χώρο αυτού που ορίζεται με τα σημεία Α Β Γ Δ Ε Α στον συνημμένο τοπογραφικό χάρτη.

Πρόκειται για δείγμα αξιόλογης αρχιτεκτονικής των λουτρών της Οθωμανικής (18ου - αρχές 19ου αι.) και συνδέεται άμεσα με την ιστορία της πόλης του Κιλκίς.

Από τις διατάξεις της παρούσας απόφασης δεν προκαλείται δαπάνη σε βάρος του κρατικού προϋπολογισμού.

Η απόφαση αυτή να δημοσιευθεί στην Εφημερίδα της Κυβερνήσεως.

Αθήνα, 13 Φεβρουαρίου 1995

Με εντολή Υπουργού
Ο Προϊστάμενος
Ν. ΖΙΑΣ


Ο.Τ. 37
ΘΕΣ/ΝΙΚΗΣ
Ε=540.49τμ
Ο.Τ. 35
ΛΕΚΚΑ
Ο.Τ. 35α
ΛΕΟΝΤΟΣ
Ο.Τ. 3

Ο.Τ. 1166

Ο.Τ. 1180

ΤΣΙΡΟΓΙΑΝΝΗ

Ο.Τ. 120

ΣΤΟΙΧΕΙΑ ΕΡΕΥΝΑΣ ΙΔΙΩΤΗ ΜΗΧΑΝΙΚΟΥ

ΟΡΟΙ ΔΟΜΗΣΗΣ

ΤΟΜΕΙΣ ΕΜΒΑΔΩΝ

ΑΡΤΙΟΤΗΤΑ

ΔΙΑΤΑΓΜΑΤΑ ΡΥΜΟΤΟΜΙΑΣ

ΕΡΓΟΔΟΤΗΣ : Α.Ν. Κ.Ι. Α.Ε.

ΕΡΓΟ : ΜΕΛΕΤΗ ΚΑΤΑΓΡΑΦΗ ΑΠΟΤΥΠΩΣΗ ΠΑΡΑΔΟΣΙΑΚΩΝ ΚΤΙΡΙΩΝ ΚΙΛΚΙΣ

ΘΕΣΗ : Ο.Τ. 2 - ΚΙΛΚΙΣ

ΔΗΜΟΣ ΚΙΛΚΙΣ

ΝΟΜΟΣ ΚΙΛΚΙΣ

ΜΕΛΕΤΗΤΕΣ : ΒΑΦΕΙΑΔΗΣ ΑΘΑΝΑΣΙΟΣ

ΚΕΜΕΝΤΕΤΣΙΔΗΣ ΠΑΝΑΓΙΩΤΗΣ

ΜΕΛΕΤΙΑΔΟΥ ΜΕΛΠΟΜΕΝΗ

Ε. ΣΥΝΕΡΓΑΤΗΣ: ΖΑΝΤΙΔΗΣ ΗΡΑΚΛΗΣ

θεμα σχεδιου

ΤΟΠΟΓΡΑΦΙΚΟ ΔΙΑΓΡΑΜΜΑ

αριθμος σχεδιου

Α-1

κλιμακα 1:200

χρονος μελετης

Ιουλιος 1984

ΘΕΩΡΗΣΗ

Χ.Κατης

Ο ΜΕΛΕΤΗΤΗΣ